


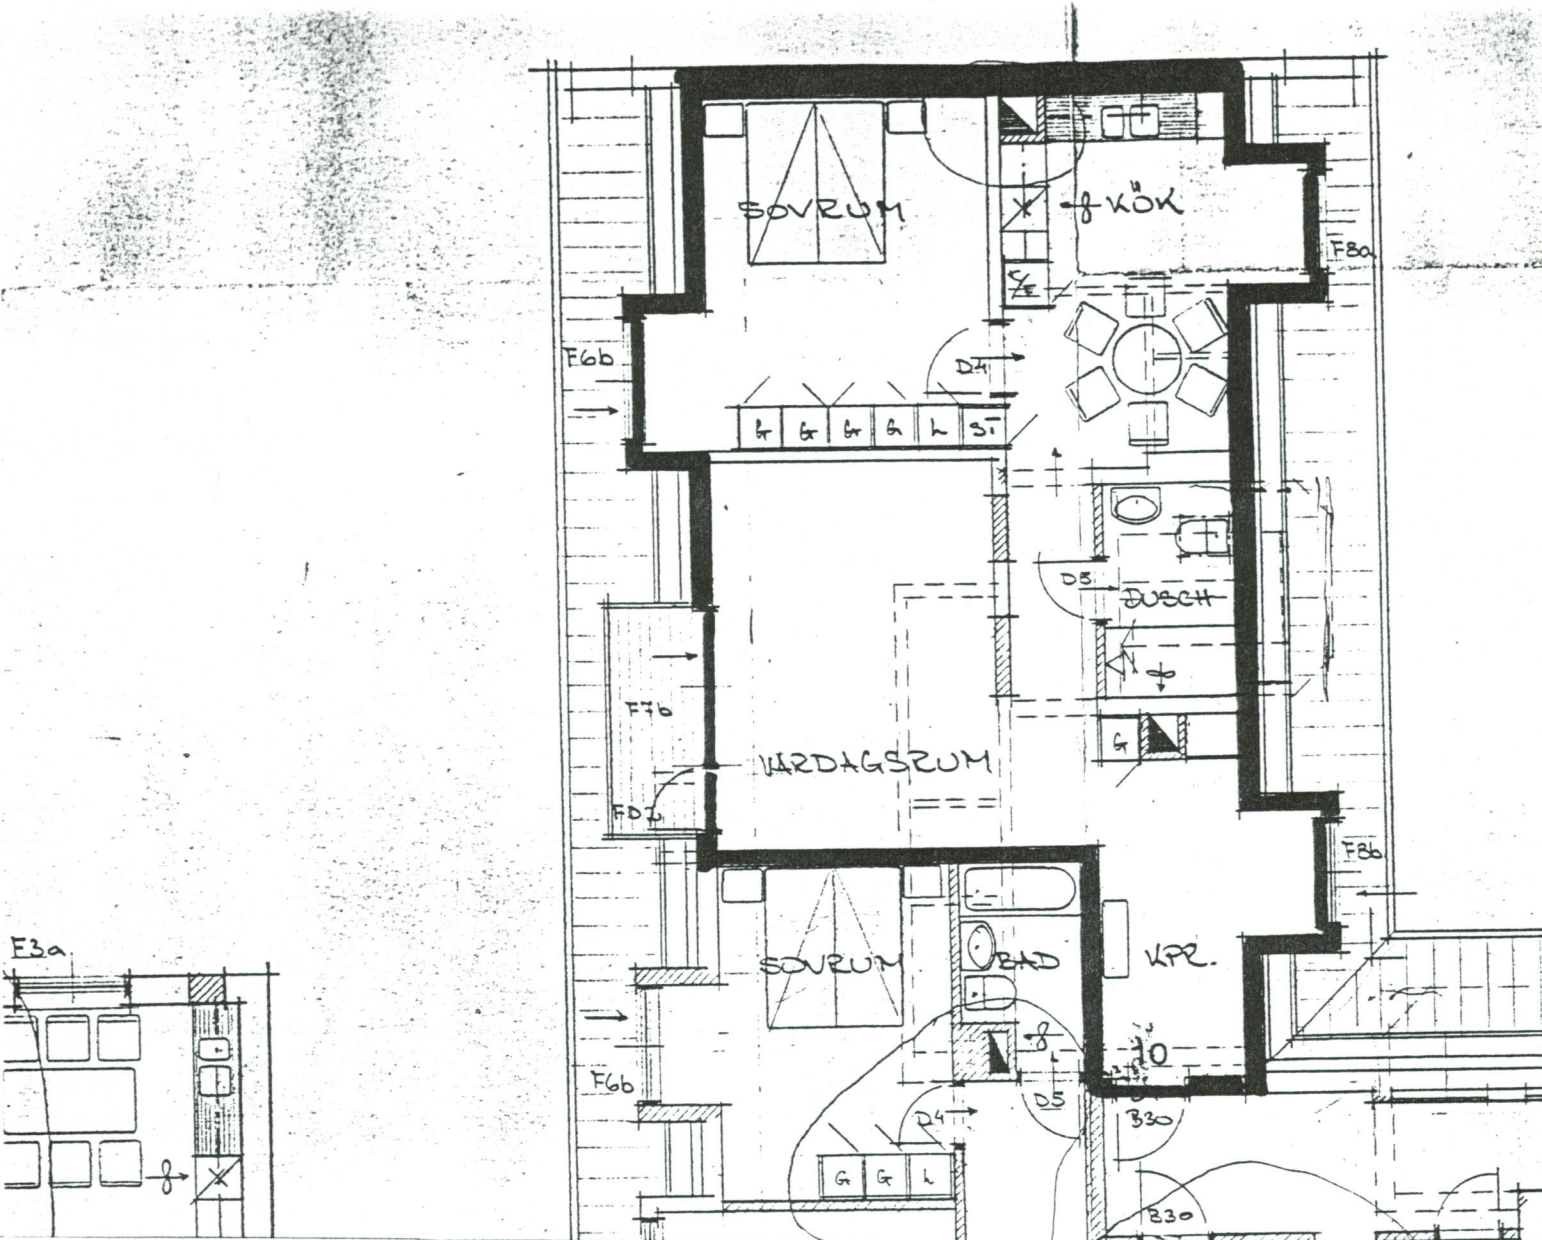

LGH 10

FASTIGHETSBETECKNING: SJÖSTJÄRNAN 8

ADRESS: FAKTORSGATAN 15

BYGGNADSÅR: 1929

OMBYGGNADSÅR: 1986

STORLEK: 2 ROK

KVM: 81

VÅNING: 4

HISS: JA

KABELTV: JA

HYRA: INKL VÄRME OCH KABELTV

NUVARANDE HYRESGÄST:

TELEFON BOST:

TELEFON ARB.